

UCHWAŁA Nr XI/73/2011
Rady Gminy w Czernikowie
z dnia 24 listopada 2011 roku

w sprawie: wyrażenia zgody na zakup działki położonej w Czernikowie

Na podstawie art.18 ust.2 pkt 9a ustawy z dnia 8 marca 1990 r. o samorządzie gminnym (Dz.U. z 2001r. Nr 142 poz.1591 ze zmianami) oraz art. 25 ust.1 i 2 ustawy z dnia 21 sierpnia 1997r. o gospodarce nieruchomościami (tekst jednolity Dz.U. z 2010 r. Nr 102, poz.651 ze zmianami).

Rada Gminy uchwała
co następuje:

§1.

Wyraża się zgodę na zakup działki Nr 397/17 o powierzchni 0,0150 ha, położonej w obrębie wsi Czernikowo będącej własnością Pani Danuty Kobrzak, za kwotę 3000,00 zł./słownie: trzy tysiące złotych/ z przeznaczeniem na poszerzenie już istniejącej drogi gminnej Nr 406/2.

§2.

Wykonanie uchwały powierza się Wójtowi Gminy.

§3.


Uchwała wchodzi w życie z dniem podjęcia.

Przewodnicząca Rady Gminy


/mgr Jadwiga Padlewska/

WSTĘPNY PROJEKT PODZIAŁU

Skala 1: 1000

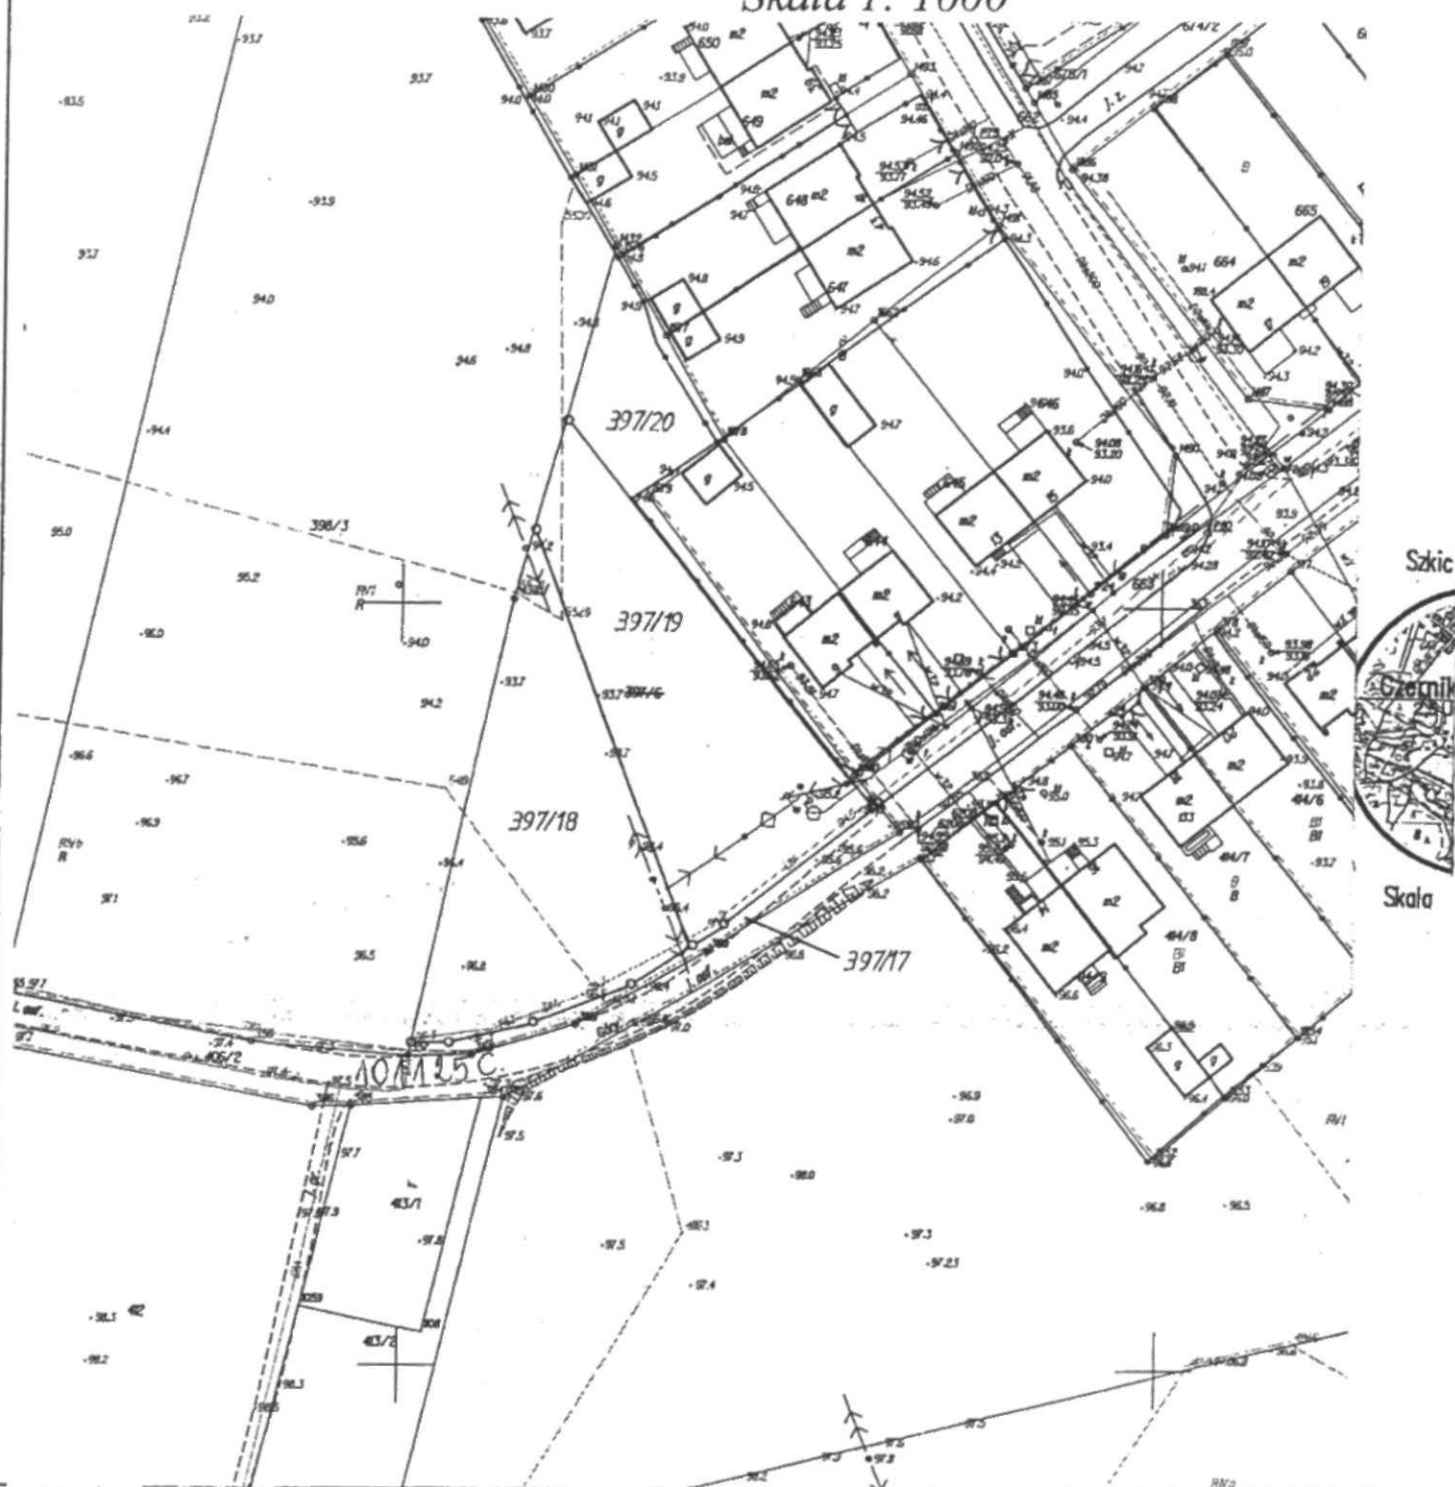

Arkusze mapy zasadniczej: 355.432.053; 101

Województwo: kujawsko-pomorskie
Powiat: toruński
Gmina: Czernikowo
Obręb: Czernikowo

Mapa sytuacyjna 1: 1000

1. Pomiar szczegółów: metodą bezpośrednią.....
2. Osnowa „1965”.....
3. Kopia mapy zasadniczej uzupełniona o projektowany podział.


WYKAZ POWIERZCHNI

STAN DOTYCHCZASOWY				STAN NOWY			
Właściciele: Kobrzak Danuta c. Jana i Teresy zam. 87-640 Czernikowo, ul. Góry 9				Nr działki	Tereny przeznaczone na cele:		
					przy właścicielu	publiczne	nowy nabywca
Nr rej	Nr KW	Nr działki	Powierzchnia				
G.744	WL1L/0002 3506/0	397/6	0,3100 ha	397/17	0,0150		
				397/18	0,1259		
				397/19	0,1279		
				397/20	0,0412		
RAZEM 0,3100 ha				RAZEM 0,3100 ha			



Załącznik Nr do decyzji
 postanowienia Wójta Gminy Czernikowo
 z dnia 12.10.11 nr 6011/P.11


 mgr inż. Zdzisław Gawroński

<p>Nr ark. mapy: 2 Nr działki: 397/6 pow. 0,3100 ha</p> <p>Właściciel: Kobrzak Danuta c. Jana i Teresy zam. 87-640 Czernikowo, ul. Góry 9</p> <p>W. WL1L/00023506/0 Nr rej. gruntów G.744</p>	<p style="text-align: right;">Zofia Mlynec INSPEKTOR</p> <p style="text-align: center;">Usługi Geodezyjne i Kartograficzne „NADIR” ds. Planowania Przestrzennego i Obsługi Rady Gminy mgr inż. Krzysztof Zieliński Łążyn 53, 87-123 Dobrzejewice tel. 0-607-296-144 NIP 879-199-35-49</p> <p style="text-align: center;">GEODEZIA  mgr inż. Krzysztof Zieliński</p> <p style="text-align: right;"> Rodzina Uprawnionych: Zofia Mlynec Krzysztof Zieliński Inga Zielińska </p> <p style="text-align: center;">K.E.R.G: 3067/2010 Nr ks. rob. 65/2010</p>
--	---

Uzasadnienie

do uchwały nr X/73/2011 Rady Gminy Czernikowo z dnia 25 listopada 2011 r.

Zakup od Pani Danuty Kobrzak działki gruntu wymienionej w uchwale jest zasadne, ponieważ przeznaczona zostanie na poszerzenie już istniejącej drogi gminnej Nr 101125C tj. ul. Góry, zgodnie z planem zagospodarowania przestrzennego gminy. W związku z powyższym wnoszę o wyrażenie zgody na zakup od Pani Danuty Kobrzak działki opisanej w projekcie uchwały. Kwota 3000,00 zł została wynegocjowana z właścicielem nieruchomości.