

**UCHWAŁA Nr XII/81/2011  
Rady Gminy w Czernikowie  
z dnia 30 grudnia 2011 roku**

**w sprawie: wyrażenia zgody na zakup działek położonych w Czernikowie**

Na podstawie art.18 ust.2 pkt 9a ustawy z dnia 8 marca 1990 r. o samorządzie gminnym (Dz.U. z 2001r. Nr 142 poz.1591 ze zmianami) oraz art. 25 ust.1 i 2 ustawy z dnia 21 sierpnia 1997r. o gospodarce nieruchomościami (tekst jednolity Dz.U. z 2010 r. Nr 102, poz.651 ze zmianami).

**Rada Gminy uchwała  
co następuje:**

**§ 1.**

Wyraża się zgodę na zakup działek oznaczonych nr 463/1 o powierzchni 0,0100 ha i nr 463/2 o po w. 0,0100 ha położonych w obrębie wsi Czernikowo będących własnością Państwa Jakuba Piotra i Marii Kwiatkowskich zam. Czernikowo, za kwotę do 40 zł za m<sup>2</sup> z przeznaczeniem pod budowę pompowni ścieków.


**§ 2.**

Wykonanie uchwały powierza się Wójtowi Gminy.

**§ 3.**

Uchwała wchodzi w życie z dniem podjęcia.


Przewodnicząca Rady Gminy

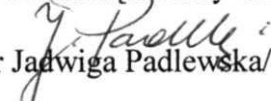  
/mgr Jadwiga Padlewska/

Województwo: kujawsko-pomorskie  
Powiat: toruński  
Jednostka ewidencyjna: Czernikowo 041503-2 Obręb: Czernikowo 0001  
**WYRYS Z MAPY EWIDENCYJNEJ**

SKALA 1:2000

obr. Czernikowo 0001: dz. 463  
Sekcje mapy: 355.432.2

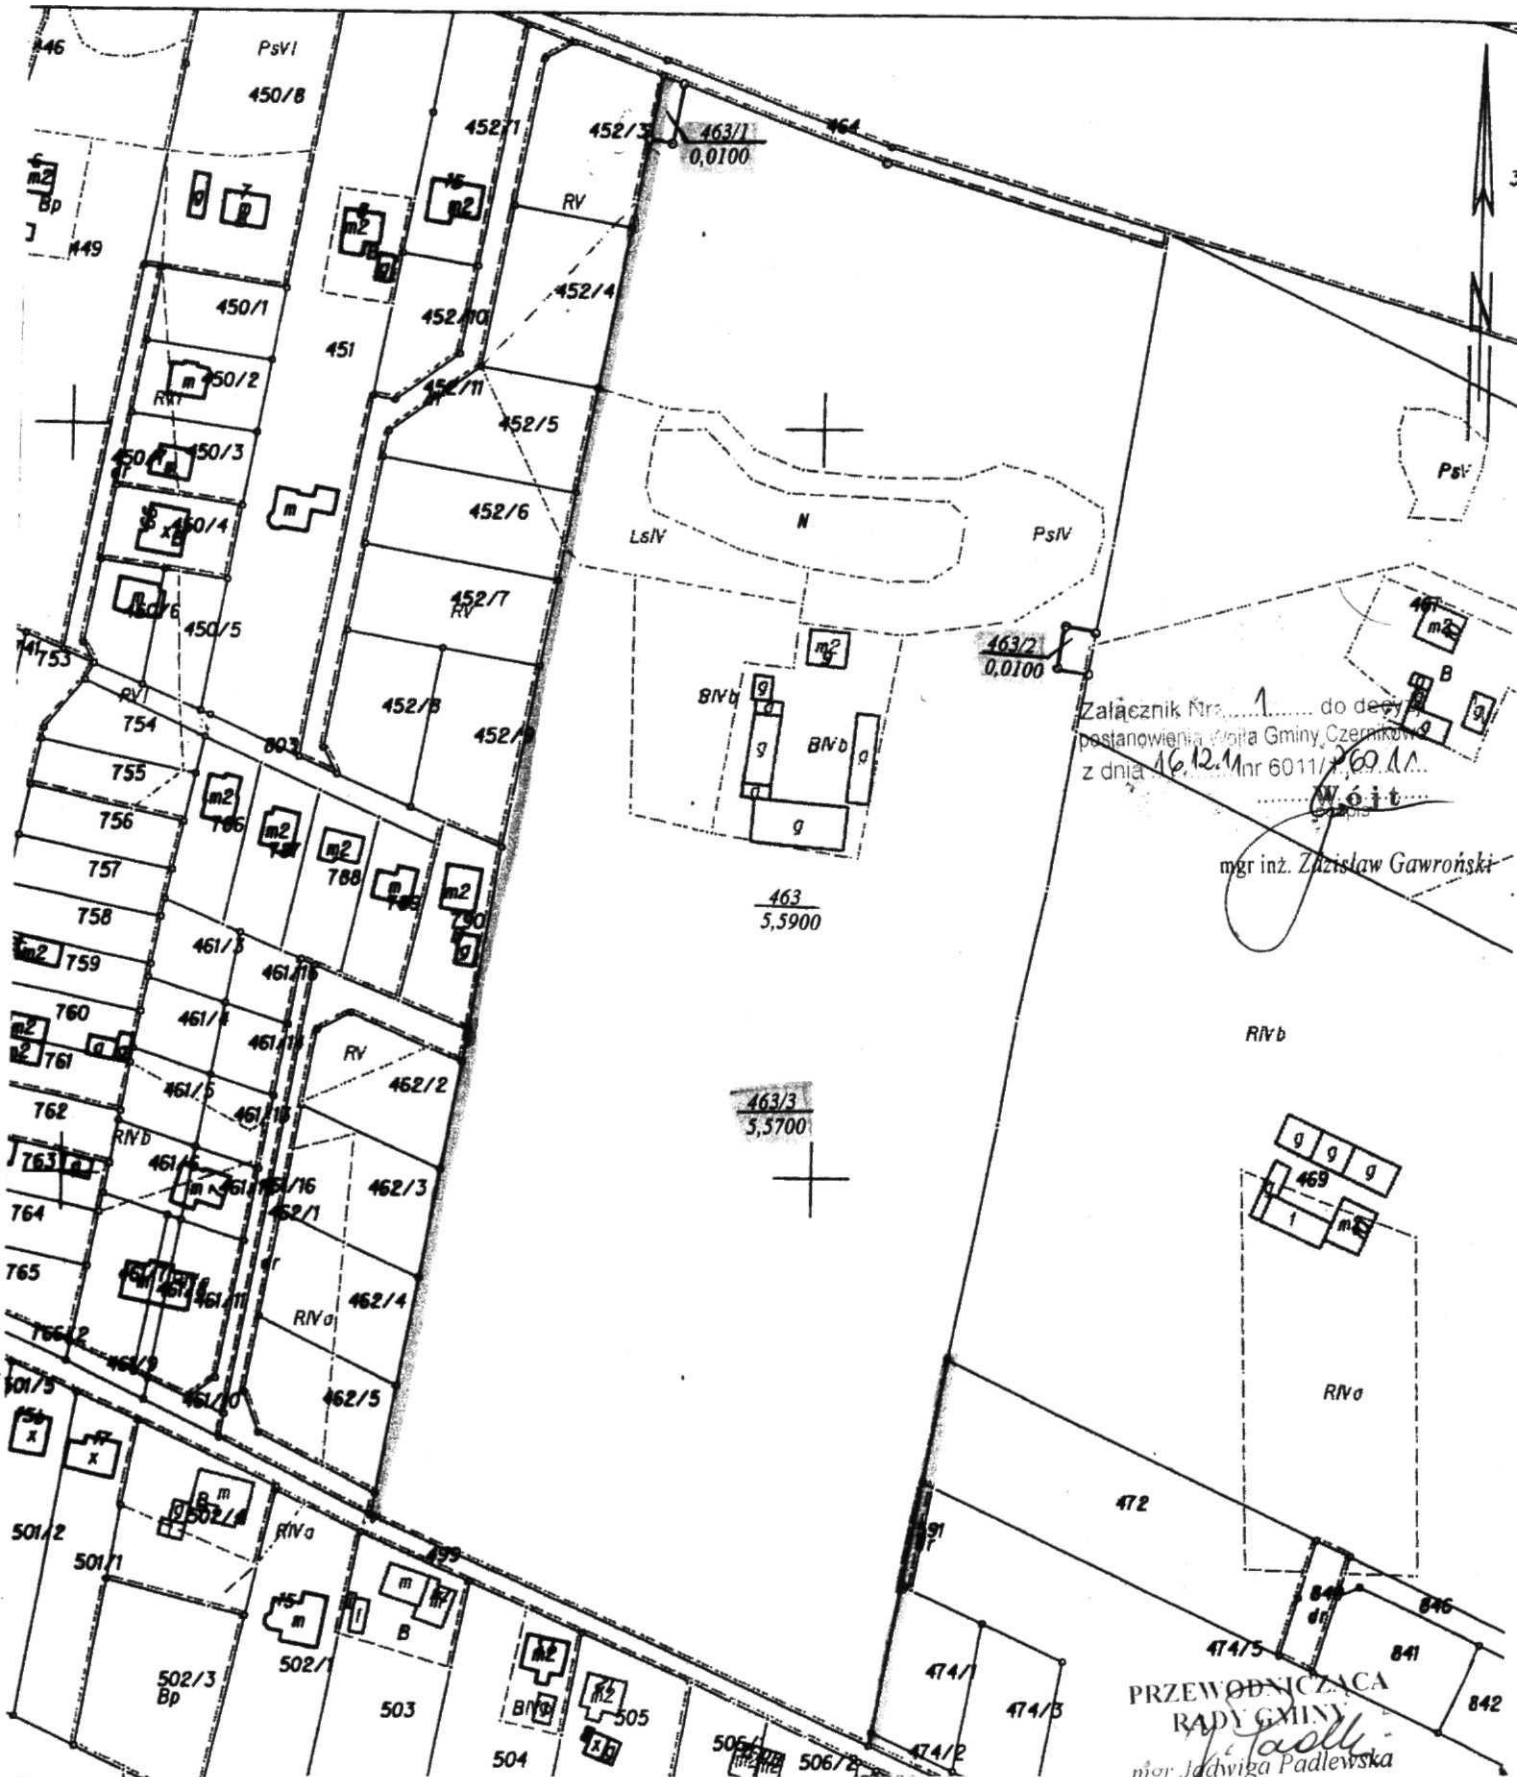

Załącznik Nr. 1 do decyzji  
postanowienia Wójta Gminy Czernikowo  
z dnia 16.12.11 Nr 6011/11/60.11.  
Wójt  
mgr inż. Zdzisław Gawroński

PRZEWODNICZĄCA  
RADY GMINY  
mgr Jadwiga Padlewska

Uwaga: Służebność przejścia i przejazdu do działki nr 463/2 przez działkę nr 463/3

## Uzasadnienie

do uchwały Nr XII/81/2011 Rady Gminy Czernikowo z dnia 30 grudnia 2011 r.

Zakup od Państwa Jakuba Piotra i Marii Kwiatkowskich działek gruntu wymienionych w uchwale jest zasadne, ponieważ przeznaczone zostaną pod budowę przepompowni ścieków, zgodnie z planem zagospodarowania przestrzennego gminy. W związku z powyższym wnoszę o wyrażenie zgody na zakup od Państwa Jakuba Piotra i Marii Kwiatkowskich działki opisanej w projekcie uchwały. Kwota 40 zł za m<sup>2</sup> została wynegocjowana z właścicielem nieruchomości.