

U C H W A Ł A Nr XXV/187/2013 r.
Rady Gminy w Czernikowie
z dnia 27 września 2013 roku

W sprawie: **przyjęcia w formie darowizny działki niezabudowanej położonej w obrębie wsi Makowiska.**

Na podstawie art. 18 ust. 2 pkt 9 a ustawy z dnia 8 marca 1990 r. o samorządzie gminnym (Dz.U. z 2001 r. Nr 142 poz. 1591 z późniejszymi zmianami) i art. 25 ust.1 i 2 ustawy z dnia 21 sierpnia 1997r. o gospodarce nieruchomościami (tekst jednolity Dz.U. z 2004 r. Nr 261, poz.2603 ze zmianami).

Uchwala się, co następuje:

§1.

Wyraża się zgodę na przyjęcie w formie darowizny działki przeznaczonej pod drogę gminną, oznaczonej geodezyjnie nr 2/5 o pow. 0,0289 ha położoną w Makowiskach obręb Makowiska stanowiącą własność Państwa Adama i Weroniki Chrzanowskich.

§2.

Wykonanie uchwały powierza się Wójtowi.

§3.

Uchwała wchodzi w życie z dniem podjęcia.

Przewodnicząca Rady Gminy

mgr Jadwiga Padlewska

SKALA 1:1000

woj. kujawsko-pomorskie
powiat : toruński
jedn. ewid. gmina Czernikowo
obręb : Makowiska (0007)

Mapa z projektem podziału nieruchomości

Przedmiot podziału-działka nr 2/2,3 położone we wsi Makowiska

Właściciel : Chrzanowski Adam s. Mieczysława i Marianny
Chrzanowska Weronika c. Zygmunta i Heleny

KW -6840

Ks.rob. 13/02/2011

Kerg 597/2011

BIURO GEODEZJI
Waldemar Tomasz Czarniecici
87-600 Lipno, ul. Mickiewicza 10/12
NIP: 893-121-93-84
tel.: 54 288 32 75


GEODETA

Ewa Świeżawska
upr. zaw. 9957

z up. Starosty
Paweł Lewandowski
GEODETA
Upr. Nr 17572

22 LIP. 2013

OPERAT KERG: 597/11
przyjęto do zasobu Powiatowego Ośrodka
Dokumentacji Geodezyjnej i Kartograficznej
w Toruniu

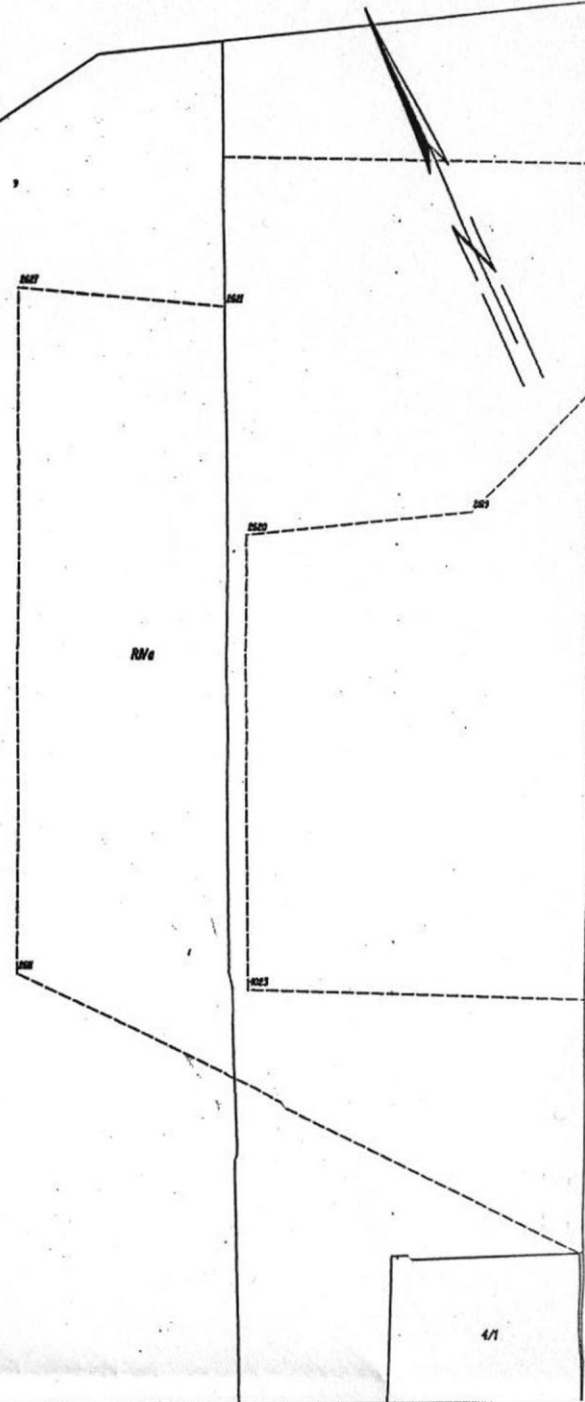

g. Prowal

Orientacja
skala 1:10000



Makowiska

Niniejszy projekt podlega
chromości został zatwierdzone
decyzją Wójta Gminy Czernikowo
z dnia 28.08.2013 Nr 6831.9.13

Załącznik Nr 1 do decyzji
postanowienia Wójta Gminy Czernikowo
z dnia 28.08.2013 Nr 6831.9.13
Miejscowy Plan Zagospodarowania
Przestrzennego Gminy Czernikowo

uwaga: działki nr 2/5, 3/1 zostały wydzielone na poszerzenie działki nr 37

Uzasadnienie

do uchwały nr XXV/187/2013 Rady Gminy Czernikowo z dnia 27.09.2013 r.

Nieodpłatne nabycie od Państwa Adama i Weroniki Chrzanowskich działki wymienionej w uchwale jest zasadne, ponieważ zostanie przeznaczona na poszerzenie drogi gminnej nr 101153 C położonej w Makowiskach obręb Makowiska, która wybudowana została z dofinansowania w ramach Narodowego Programu Przebudowy Dróg Lokalnych („schetynówka”)

W związku z powyższym wnoszę o wyrażenie zgody na nieodpłatne nabycie od Państwa Adama i Weroniki Chrzanowskich działki opisanej w projekcie uchwały.